RADVERKEHRSKONZEPT für die Stadt Rösrath

Anlage zur Drucksache 172/2015

Radverkehrsführung an klassifizierten Straßen

Blatt 1 "Lehmbach"

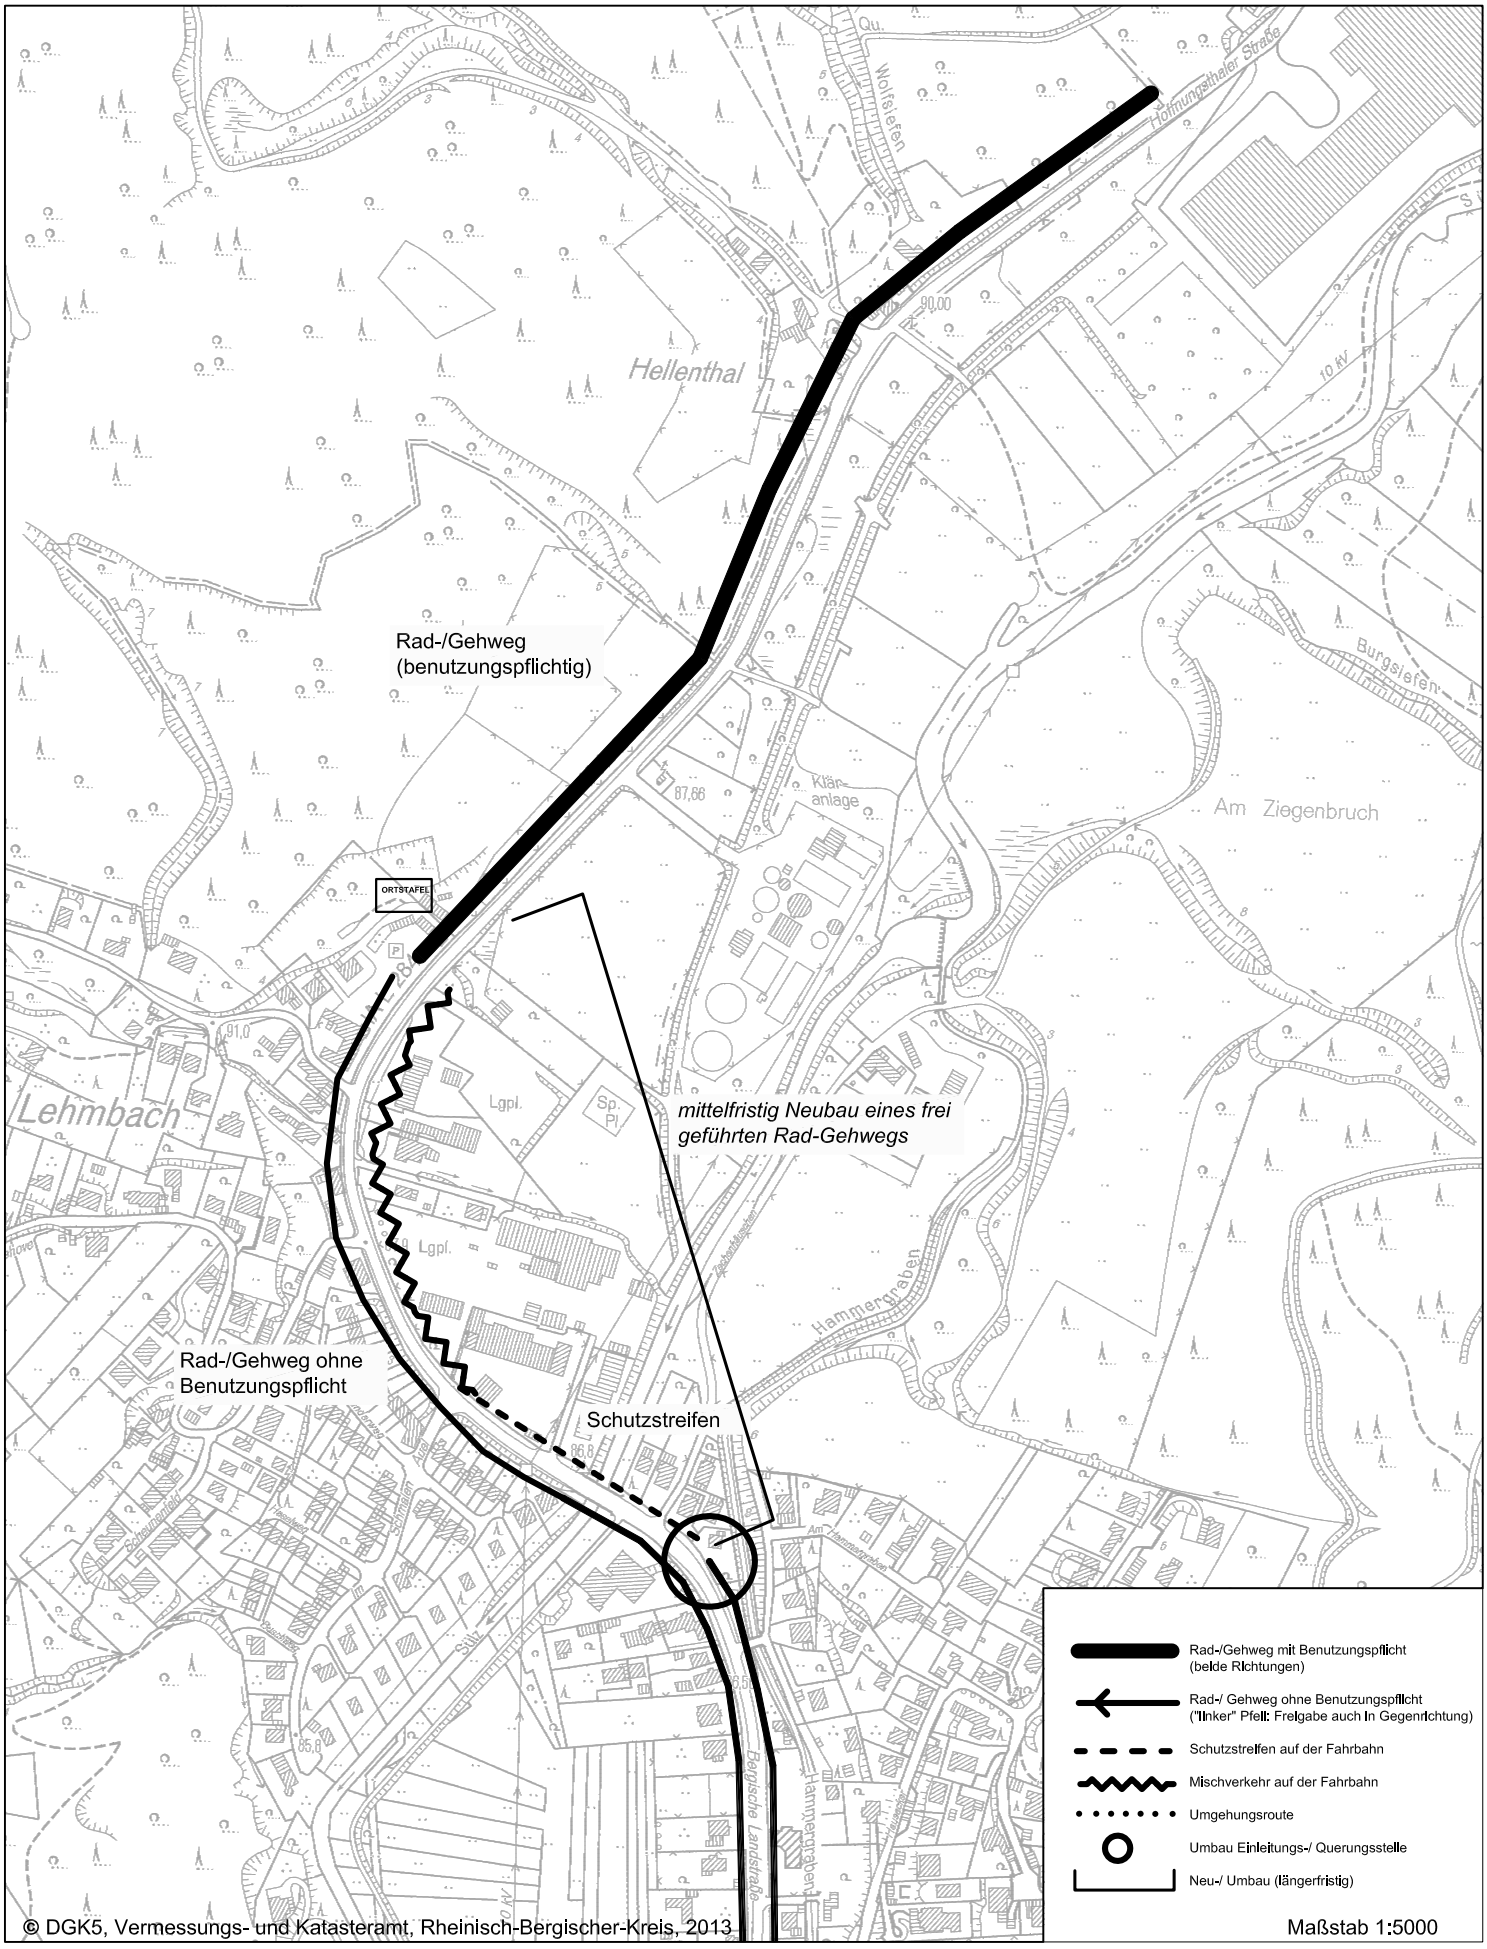

© DGK5, Vermessungs- und Katasteramt, Rheinisch-Bergischer-Kreis, 2013